



- LEYENDA**
- LINEA DE DELIMITACIÓN DE SUELO URBANO CONSOLIDADO (S.U.C.)
  - ALINEACIÓN EXISTENTE QUE SE MANTIENE
  - ALINEACIÓN EXISTENTE QUE SE MODIFICA O NUEVA ALINEACIÓN

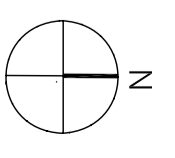

PETICIONARIO <b>AYUNTAMIENTO DE PUEDELUNA</b>				<b>PLAN GENERAL DE ORDENACIÓN URBANA DE PUEDELUNA</b>	
50614 PUEDELUNA		DOCUMENTO DE APROBACIÓN PROVISIONAL		MARZO 2013	
<b>PLANO DE ORDENACIÓN ALINEACIONES Y RASANTES DEL SUELO URBANO</b>		N° PLANO		<b>PO 3-2</b>	
EQUIPO REDACTOR: FERNANDO LARAÑAZ MORAÑO, ARQUITECTO JUAN C. JIMÉNEZ JIMÉNEZ, ABOGADO FEDERICO VICENTE LOZANO, INGENIERO DE C. C. Y P.		HOJA ÚNICA		ESCALA: 1:1000	

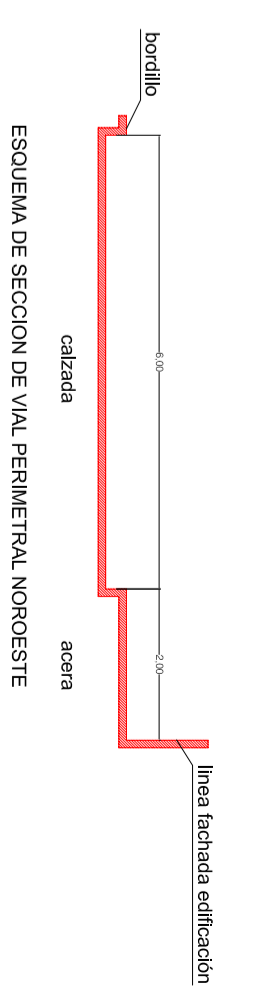