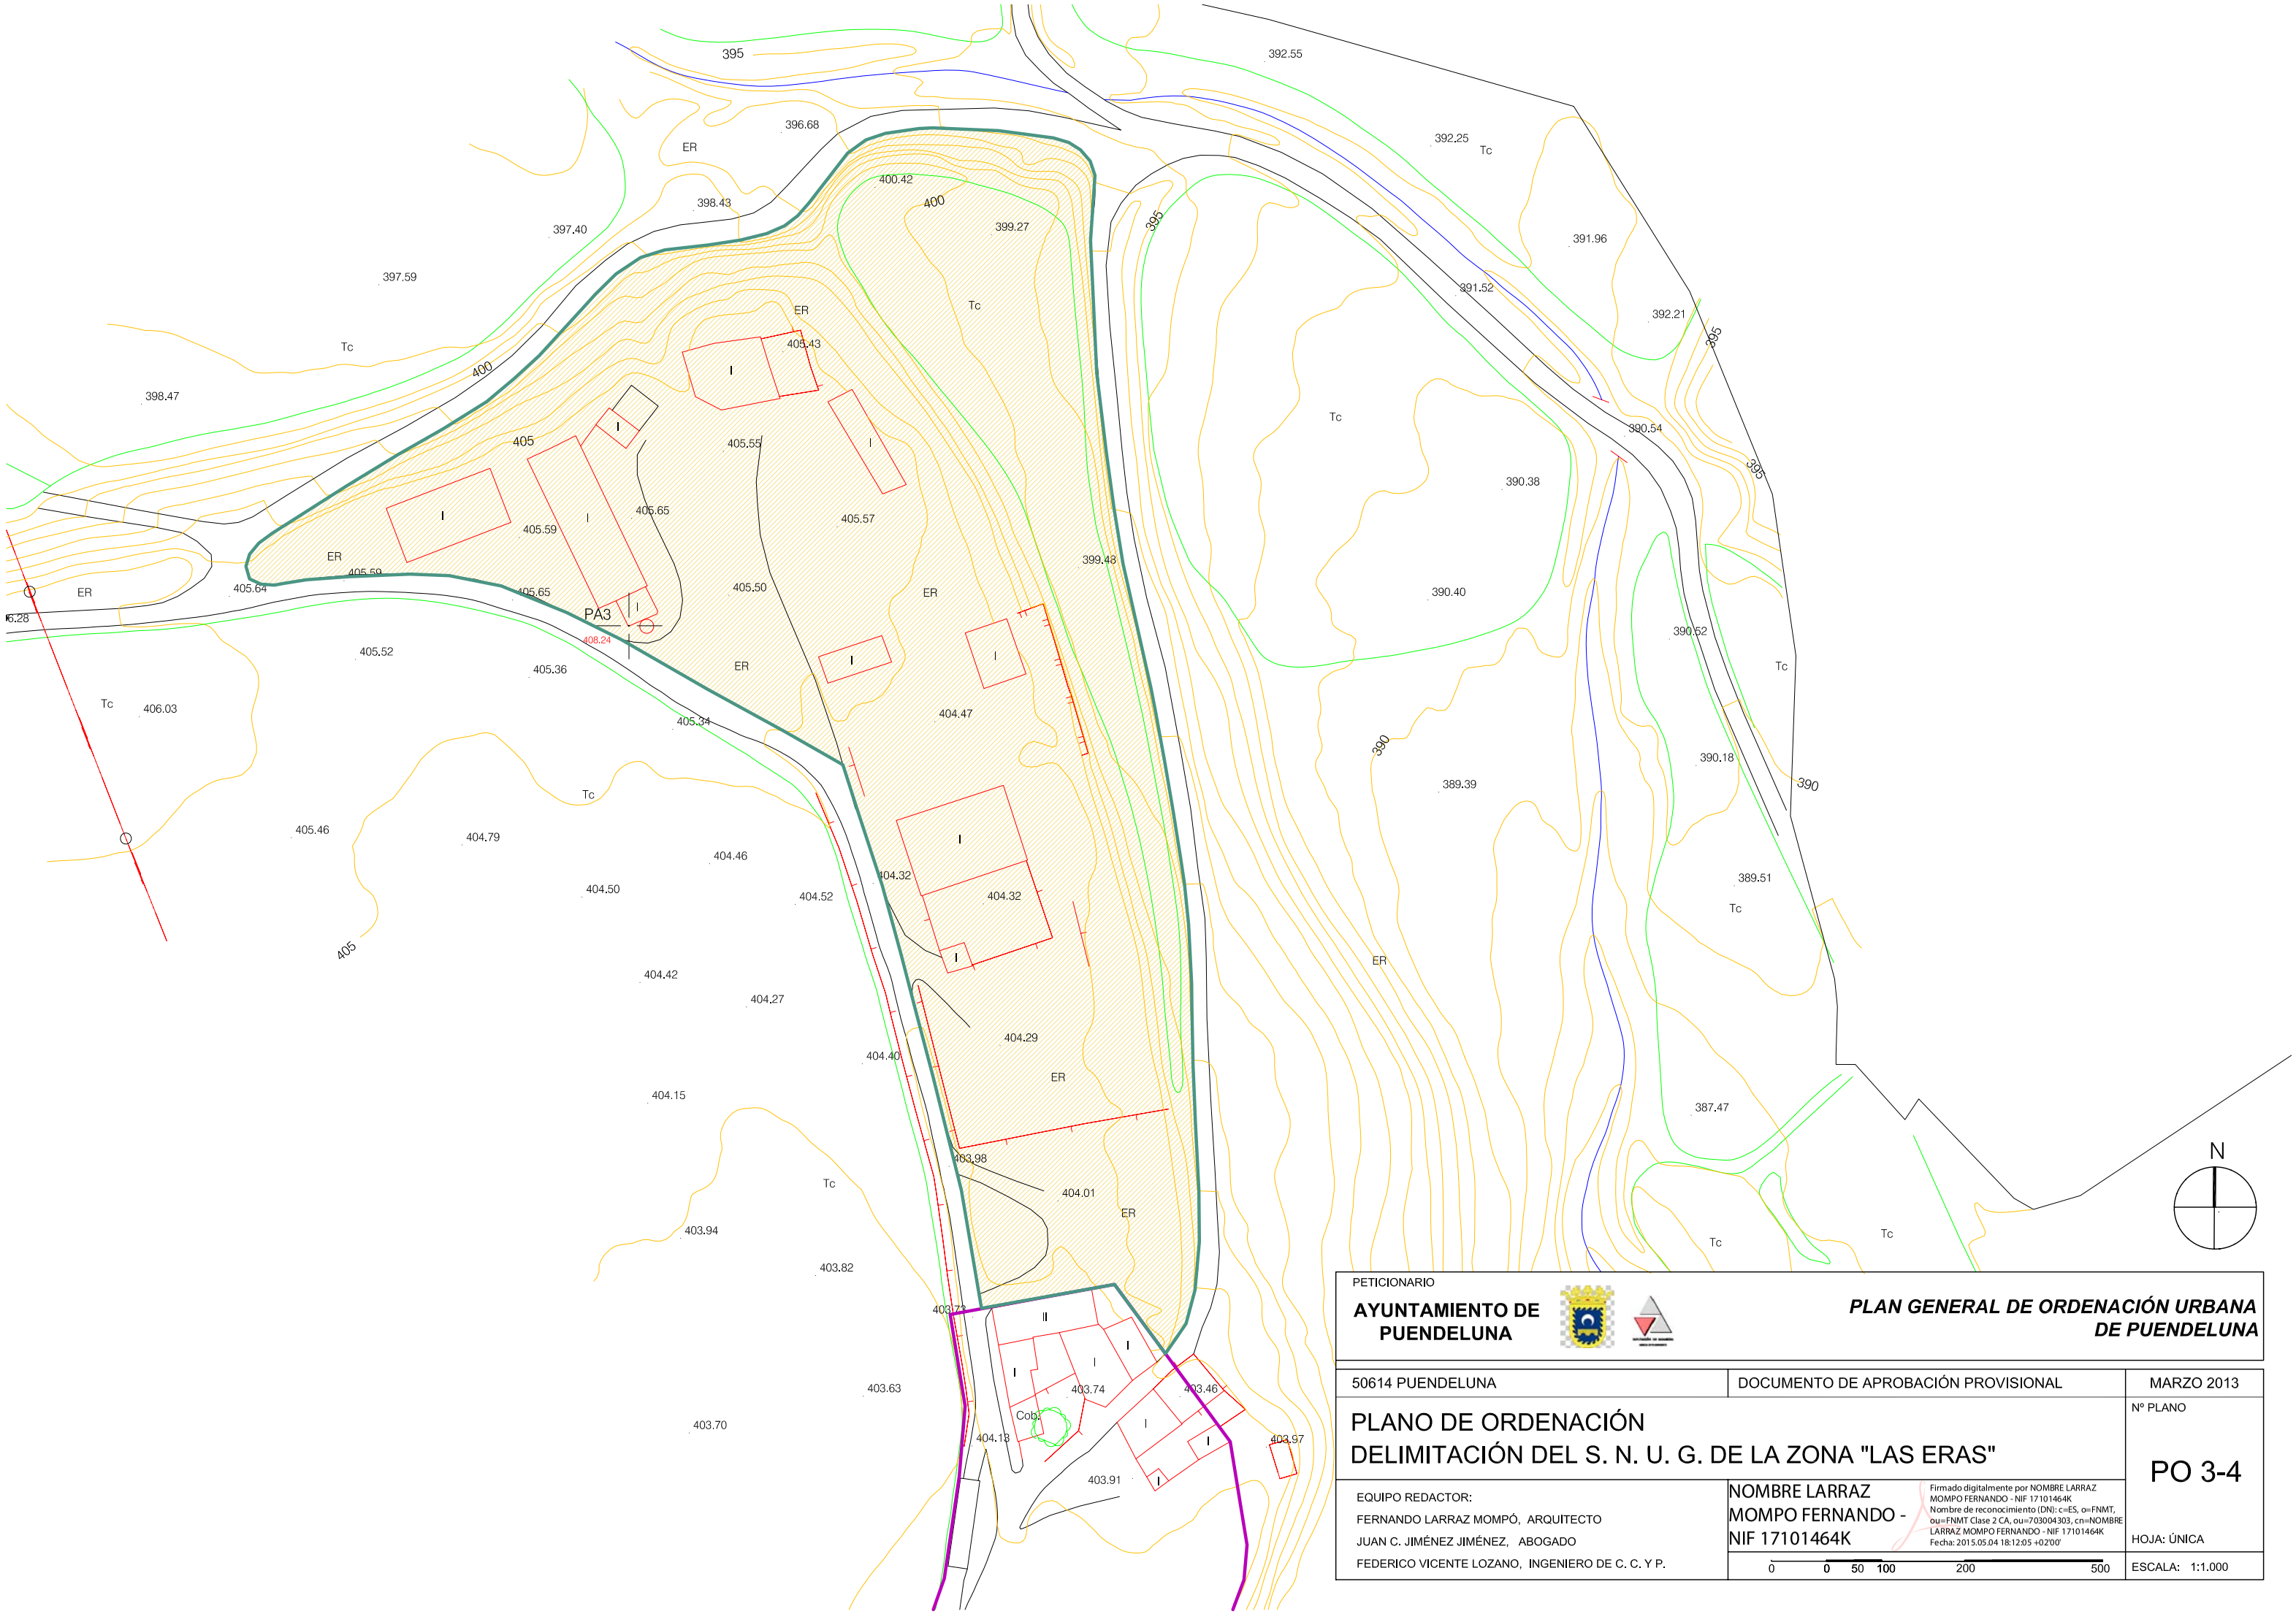


PETICIONARIO

**AYUNTAMIENTO DE PUENDELUNA**

***PLAN GENERAL DE ORDENACIÓN URBANA DE PUENDELUNA***

| | | |
|---|---|---|
| 50614 PUENDELUNA | DOCUMENTO DE APROBACIÓN PROVISIONAL | MARZO 2013 |

# PLANO DE ORDENACIÓN
# DELIMITACIÓN DEL S. N. U. G. DE LA ZONA "LAS ERAS"

Nº PLANO

**PO 3-4**

HOJA: ÚNICA


EQUIPO REDACTOR:

FERNANDO LARRAZ MOMPÓ, ARQUITECTO

JUAN C. JIMÉNEZ JIMÉNEZ, ABOGADO

FEDERICO VICENTE LOZANO, INGENIERO DE C. C. Y P.


NOMBRE LARRAZ MOMPO FERNANDO - NIF 17101464K

Firmado digitalmente por NOMBRE LARRAZ MOMPO FERNANDO - NIF 17101464K
Nombre de reconocimiento (DN): c=ES, o=FNMT, ou=FNMT Clase 2 CA, ou=703004303, cn=NOMBRE LARRAZ MOMPO FERNANDO - NIF 17101464K
Fecha: 2015.05.04 18:12:05 +02'00'

0 50 100 200 500

ESCALA: 1:1.000